
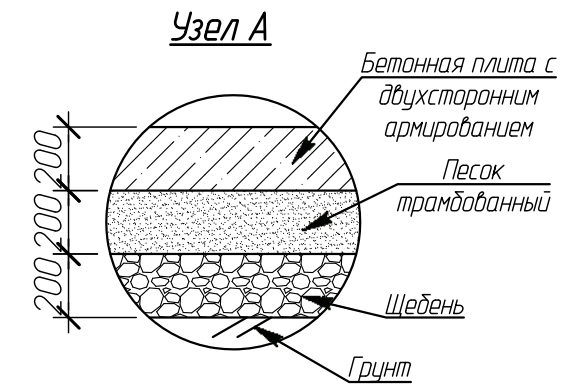


Разрез по котловану А-А

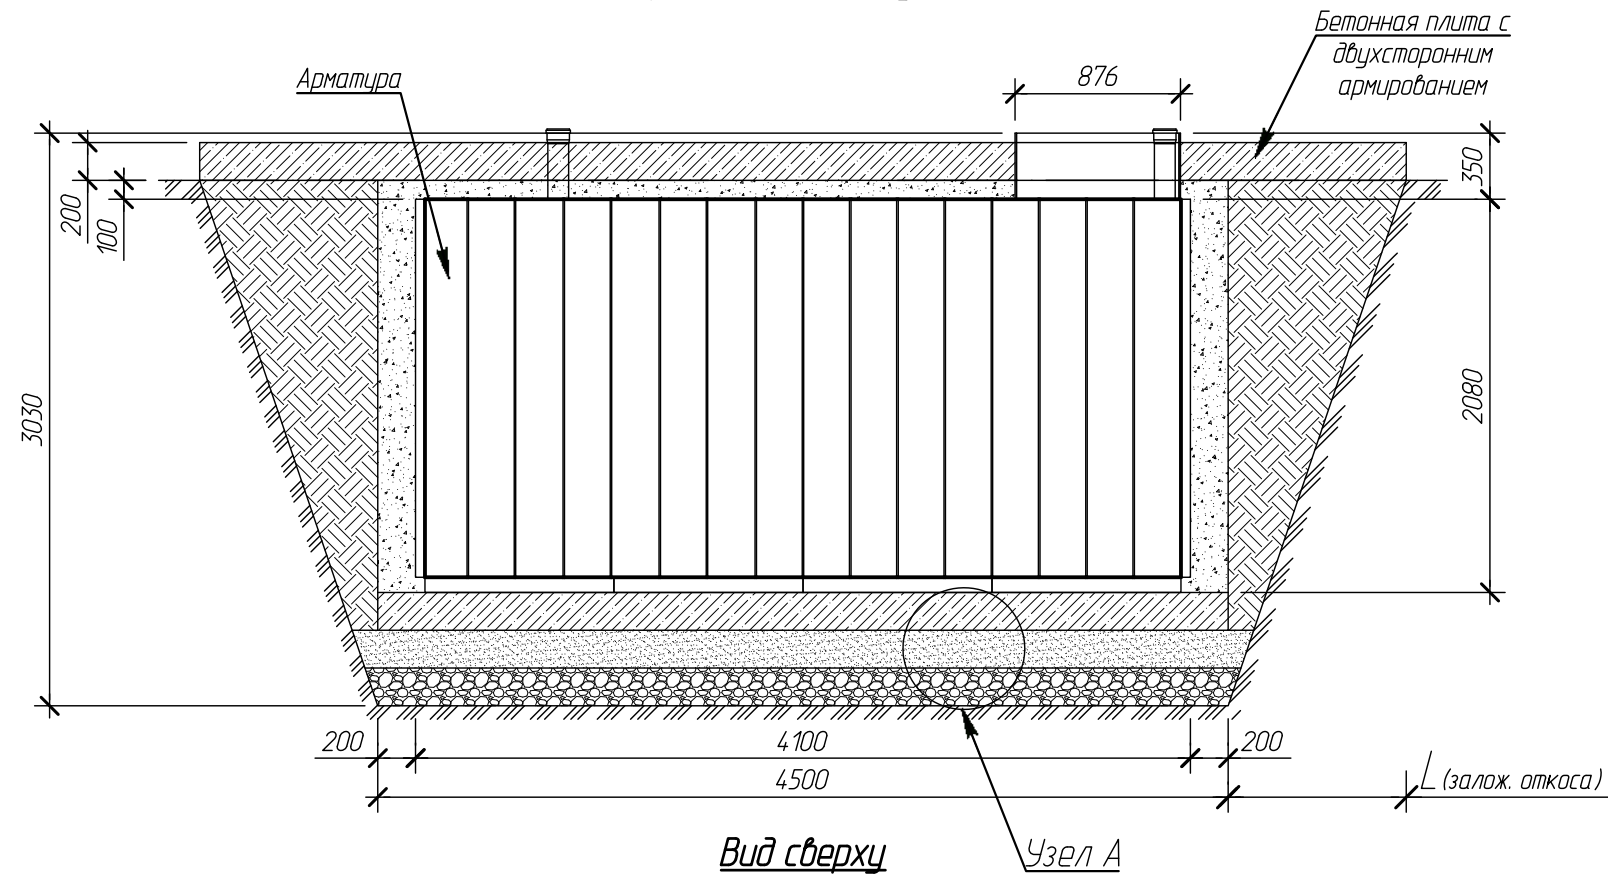

Узел В
М 1:25

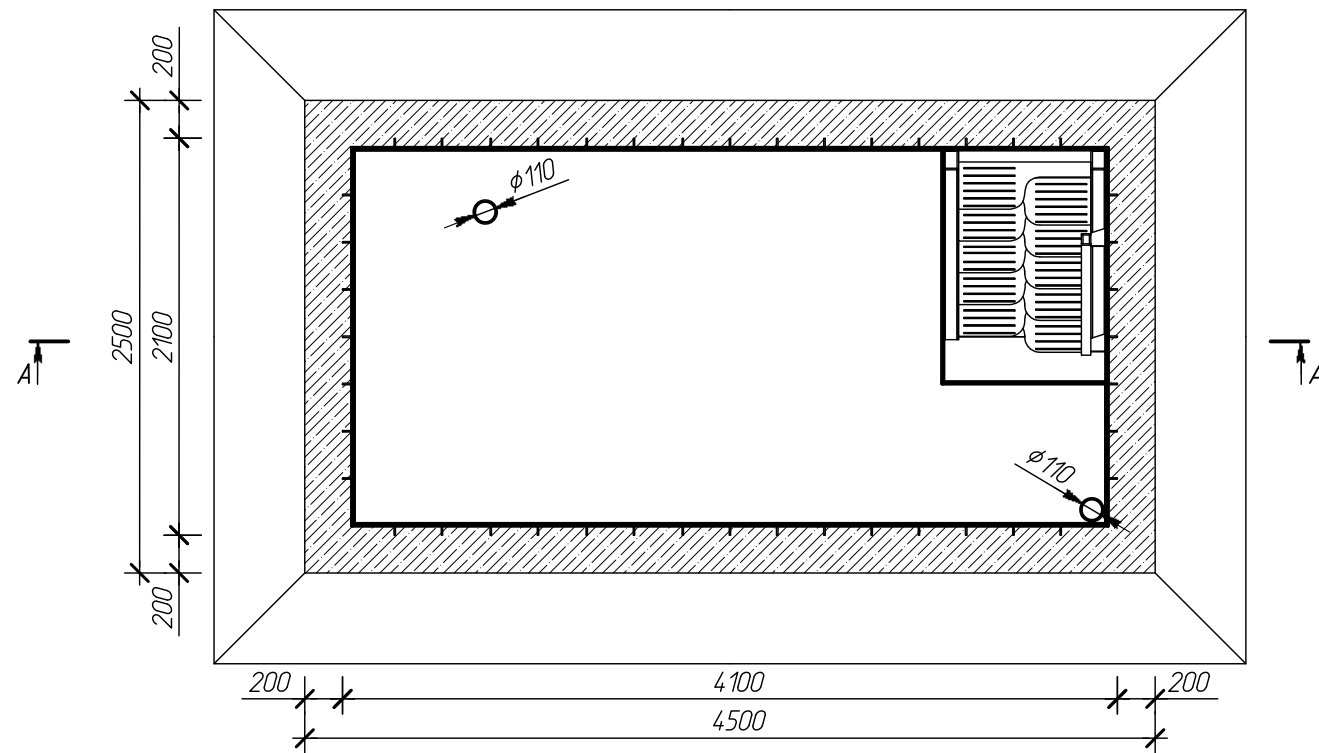
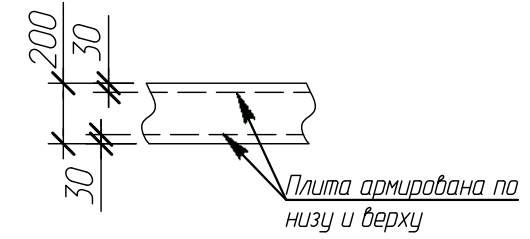



Таблица №1

| Грунты | Крутизна откосов при глубине выемки, м (отношение высоты к заложению) | | |
|------------------------------|---|------------|------------|
| | 1,5 | 3,0 | 5,0 |
| Насыпные неуплотненные | 56(1:0,67) | 45(1:1) | 38(1:1,25) |
| Песчаные и гравийные влажные | 63(1:0,5) | 45(1:1) | 45(1:1) |
| Глинистые: | | | |
| супесь | 76(1:0,25) | 56(1:0,67) | 50(1:0,85) |
| суглинок | 90(1:0) | 63(1:0,5) | 53(1:0,75) |
| глина | 90(1:0) | 76(1:0,25) | 63(1:0,5) |
| Лессы и лессовидные сухие | 90(1:0) | 63(1:0,5) | 63(1:0,6) |
| Моренные: | | | |
| песчаные, супесчаные | 76(1:0,25) | 60(1:0,57) | 53(1:0,75) |
| суглинистые | 78(1:0,2) | 63(1:0,5) | 57(1:0,65) |

| Изм. | Кол. уч. | Лист | № док. | Подпись | Дата | Alta Pogreb 40V2.1.1.lma | | | |
|---------------|----------|--------------|--------|---------|----------|--|---|------|--------|
| Чертил | | Лобачев М.А. | | | 14.08.15 | Монтажная схема Разрез А-А М1:40, вид сверху М1:40. | Операция | Лист | Листов |
| Проверил | | Минаков Л.А. | | | 14.08.15 | | МС | - | - |
| Заказчик | | - | | | | |  Компания Alta Group | | |
| Отв. менеджер | | - | | | | | | | |