Разрез А-А

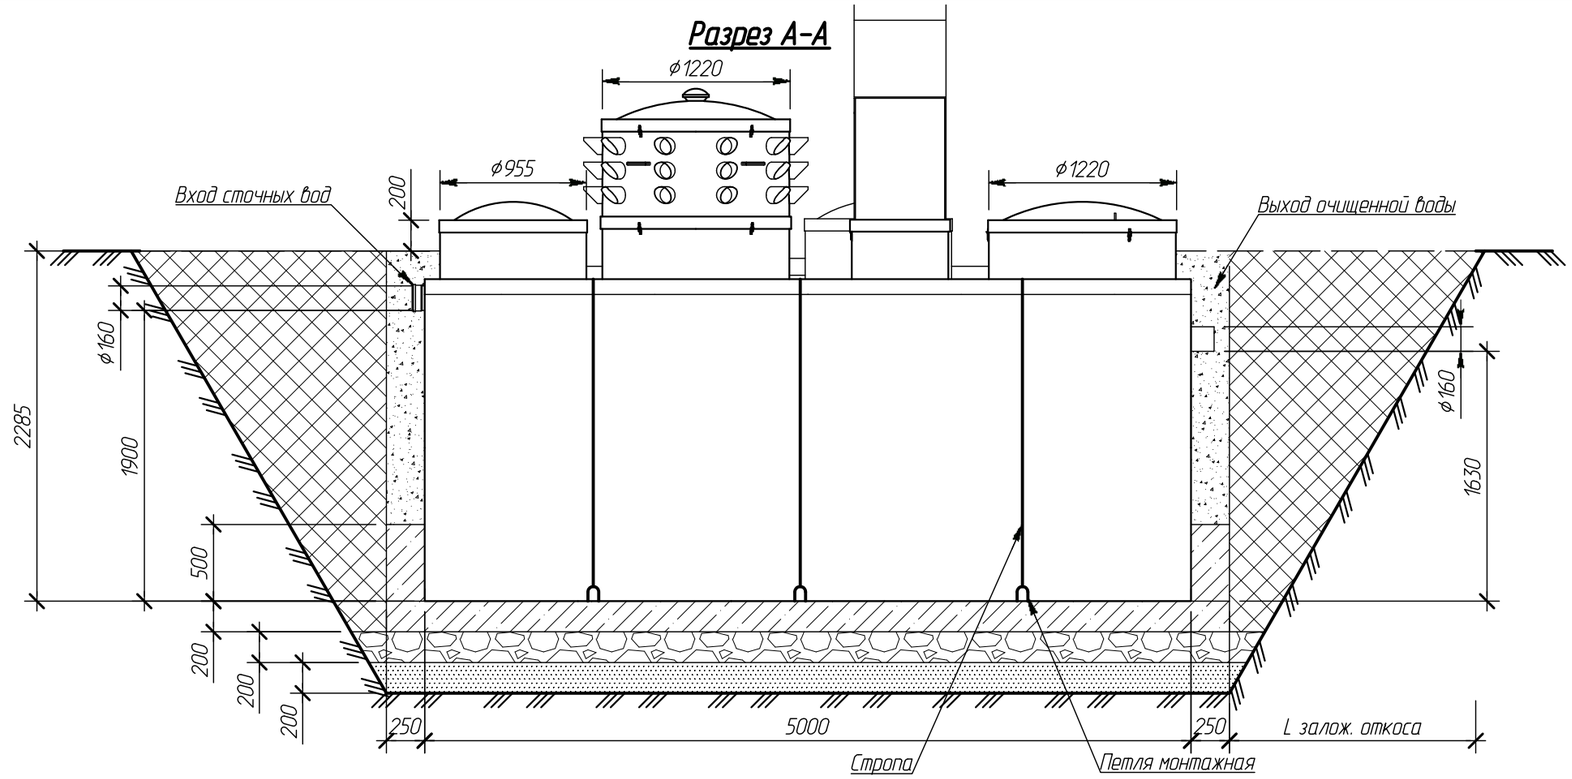

Узел А

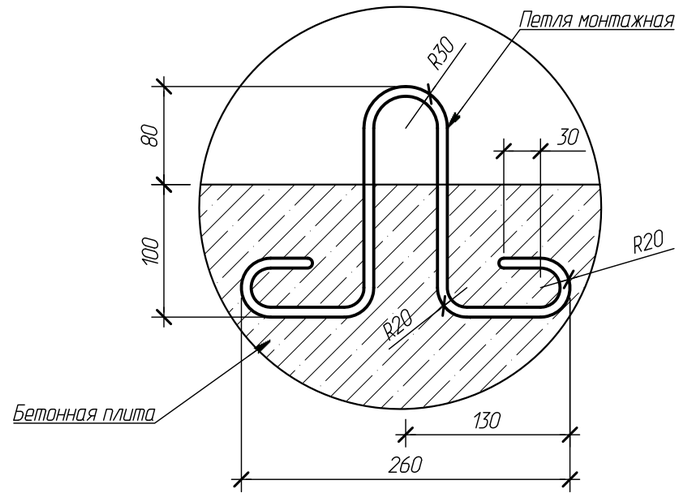

Вид сверху

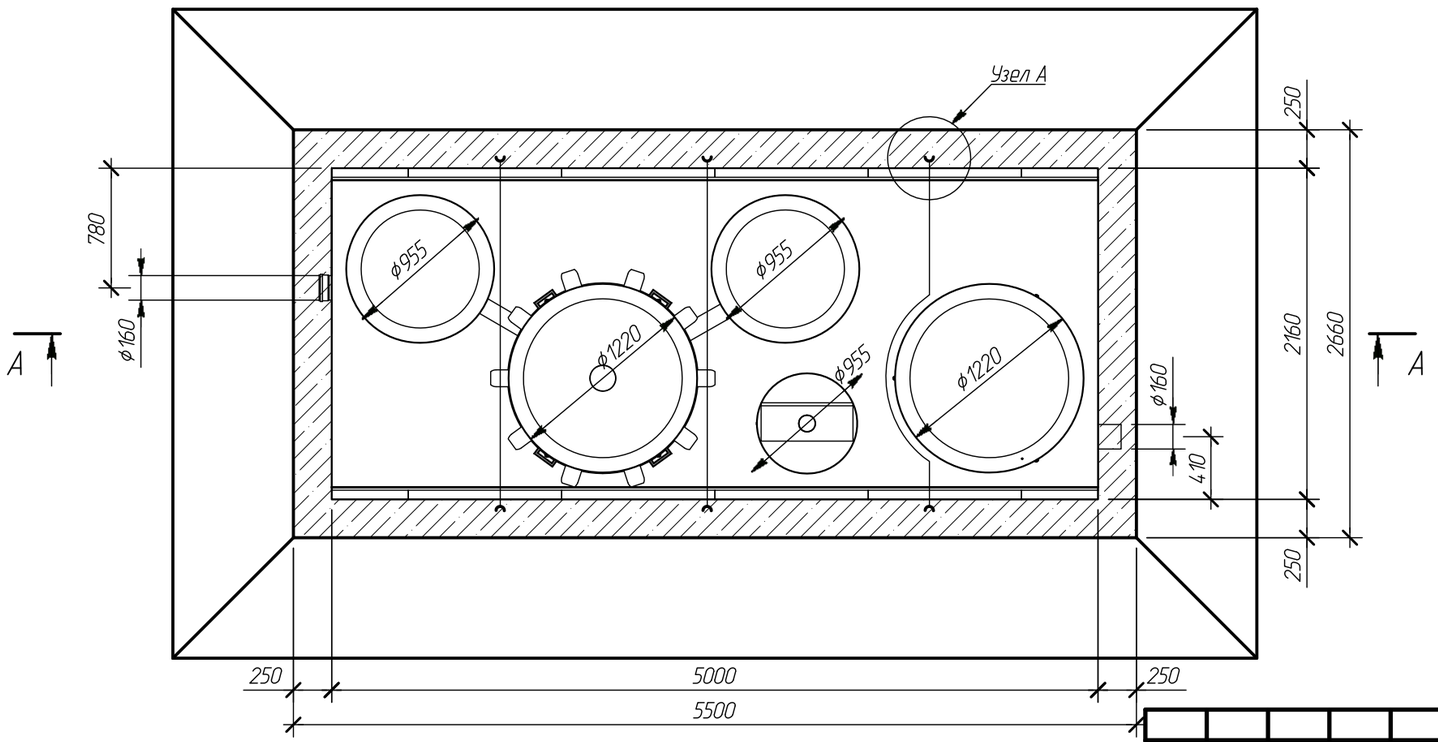

Таблица №1

Грунты	Крутизна откосов при глубине выемки, м (отношение высоты к заложению)		
	1,5	3,0	5,0
Насыпные неуплотненные	56(1:0,67)	45(1:1)	38(1:1,25)
Песчаные и гравийные влажные	63(1:0,5)	45(1:1)	45(1:1)
Глинистые:			
супесь	76(1:0,25)	56(1:0,67)	50(1:0,85)
суглинок	90(1:0)	63(1:0,5)	53(1:0,75)
глина	90(1:0)	76(1:0,25)	63(1:0,5)
Лессы и лессовидные сухие	90(1:0)	63(1:0,5)	63(1:0,6)
Моренные:			
песчаные, супесчаные	76(1:0,25)	60(1:0,57)	53(1:0,75)
суглинистые	78(1:0,2)	63(1:0,5)	57(1:0,65)

Условные обозначения:

- Бетонная плита
- Песок трамбованный
- Щебень
- Пескоцемент
- Обратная засыпка

Изм.	Кол. уч	Лист	№ док	Подпись	Дата	Air Master Pro 20 V 1.6.1.esb монтажная схема		
Чертил		Благова Е.С.			10.09.14	Вид сверху М 1:40, разрез А-А М 1:40, узел А М 1:5 таблица 1	Операция	Лист	Листов
Проверил		Перекальский А.А.			10.09.14		–	–	–
Заказчик		–					Компания Alta Group		
Отд. менеджер		–							

\\acad\acad\acad\alta group\основная продукция\alta air master pro\alta air master pro 20\comp20\complete product