Разрез по котловану А-А

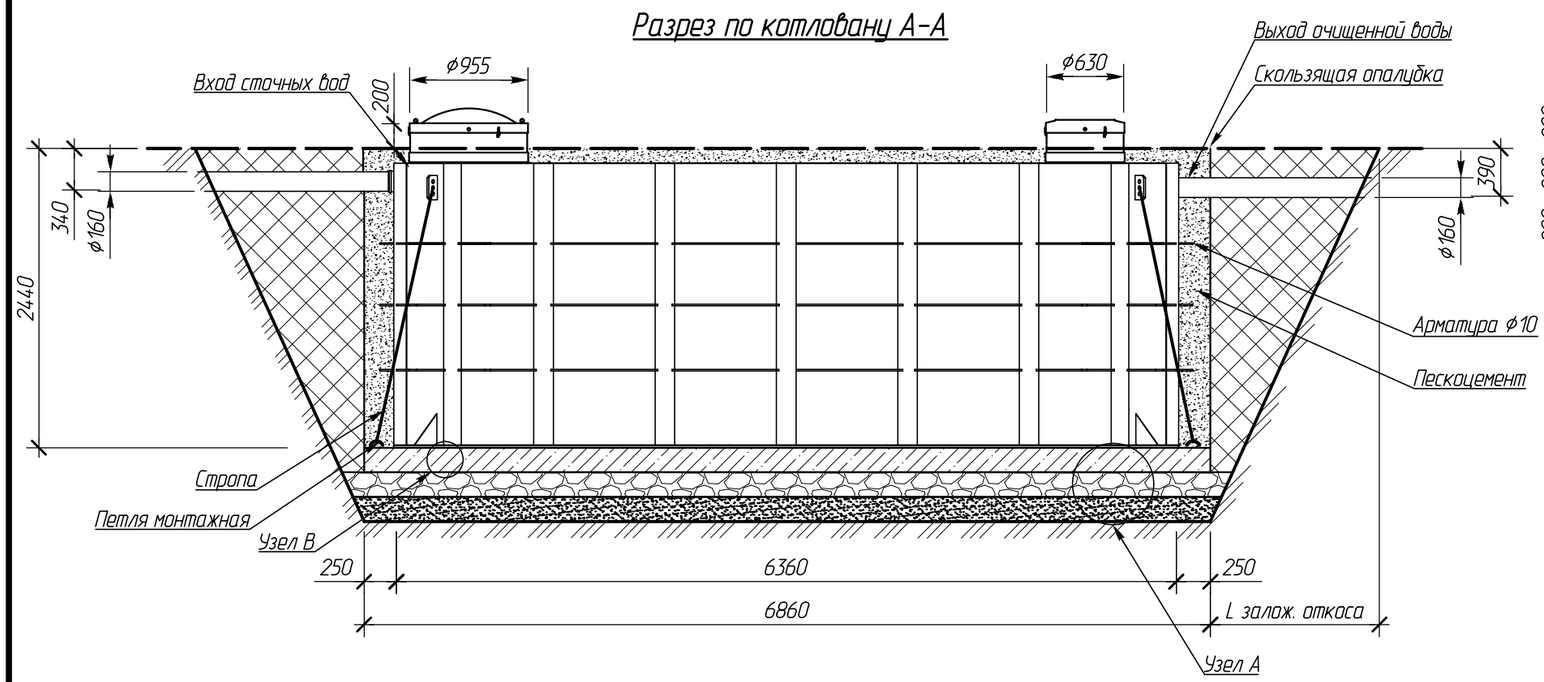

Узел А

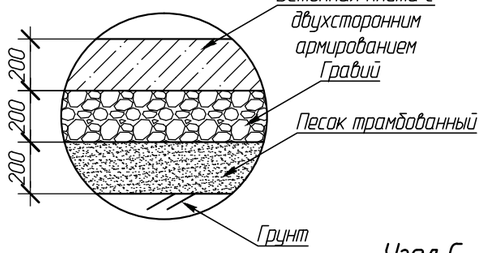

Узел В
М 1:25

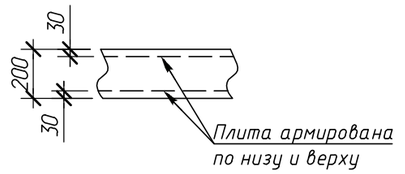

Узел С
М 1:25

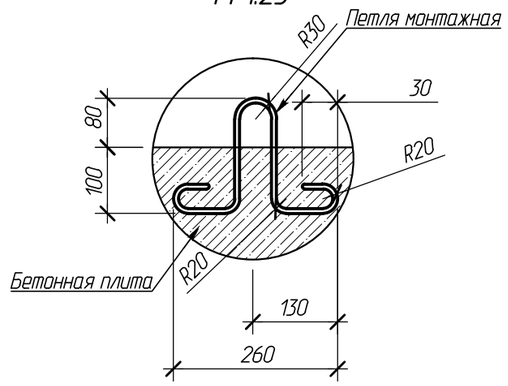

Вид сверху

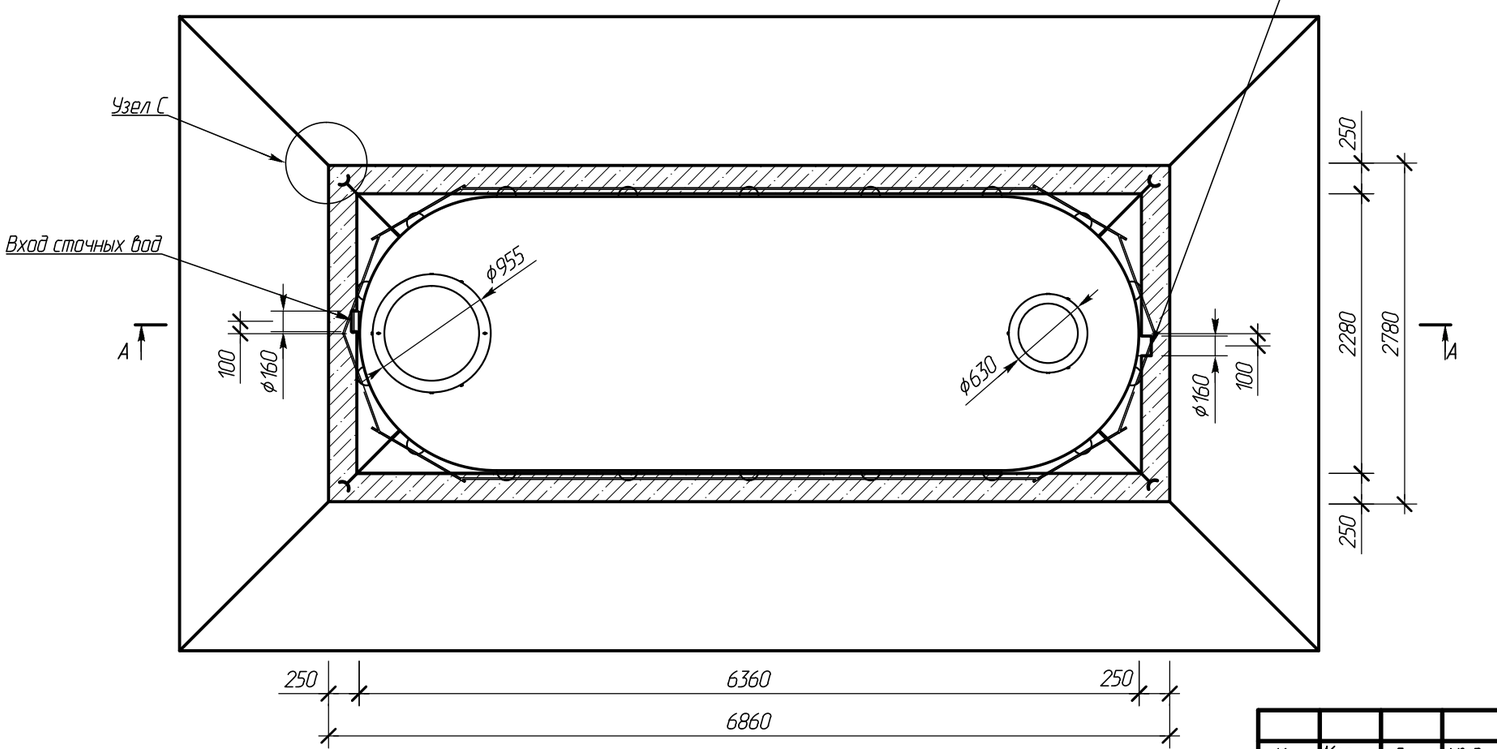

Крутизна откосов подбирается по таблице №1 в зависимости от глубины выемки и типа грунта.

Таблица №1

Грунты	Крутизна откосов при глубине выемки, м (отношение высоты к заложению)		
	1,5	3,0	5,0
Насыпные неуплотненные	56(1:0,67)	45(1:1)	38(1:1,25)
Песчаные и гравийные влажные	63(1:0,5)	45(1:1)	45(1:1)
Глинистые:			
супесь	76(1:0,25)	56(1:0,67)	50(1:0,85)
суглинок	90(1:0)	63(1:0,5)	53(1:0,75)
глина	90(1:0)	76(1:0,25)	63(1:0,5)
Лессы и лессовидные сухие	90(1:0)	63(1:0,5)	63(1:0,6)
Моренные:			
песчаные, супесчаные	76(1:0,25)	60(1:0,57)	53(1:0,75)
суглинистые	78(1:0,2)	63(1:0,5)	57(1:0,65)

L-заложение откоса

Изм.	Кол. уч	Лист	№ док	Подпись	Дата
Чертил		Лобачев М.А.			
Проверил		Перекальский А.А.			26.01.15
Заказчик		-			
Отв. менеджер		-			

AGM 30 V1.2.3.lma

Монтажная схема
Вид сверху, Разрез А-А
М 1:50

Операция	Лист	Листов
МС	32	32

Компания Alta Group