



Alta KNS 1500-4000


Вид спереди

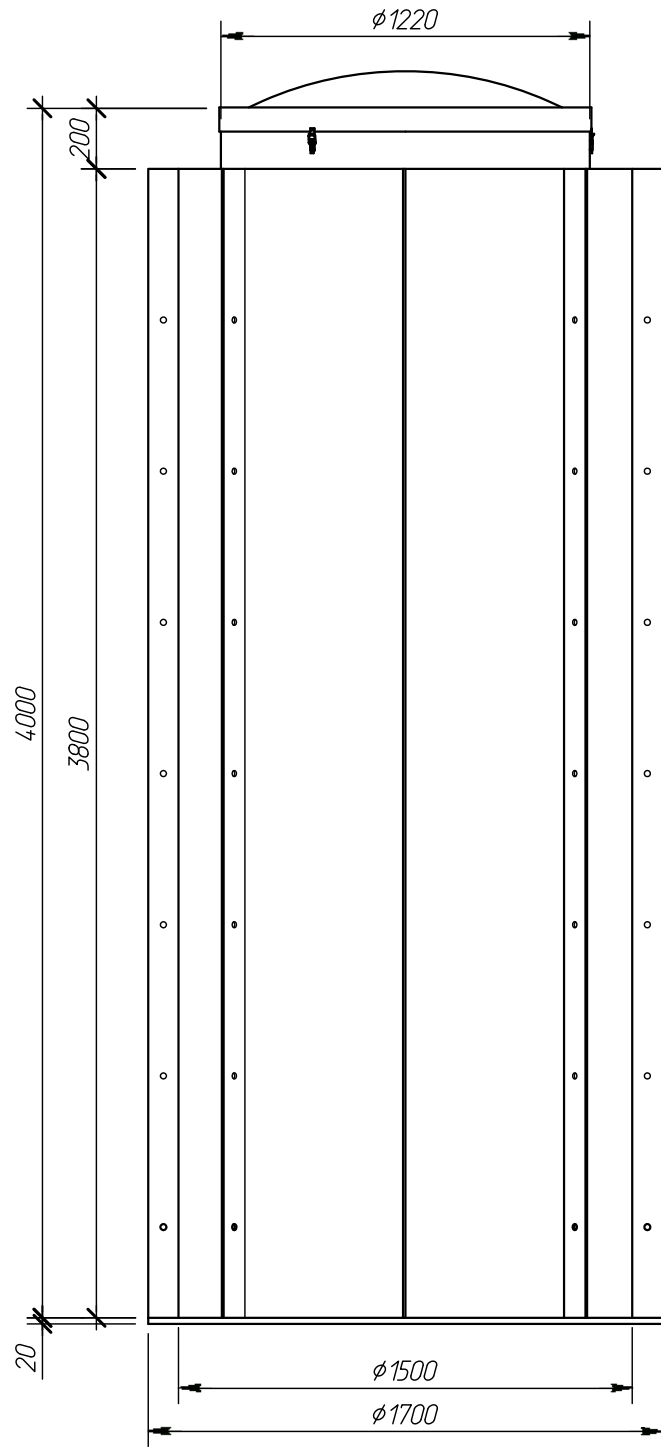

Разрез А-А

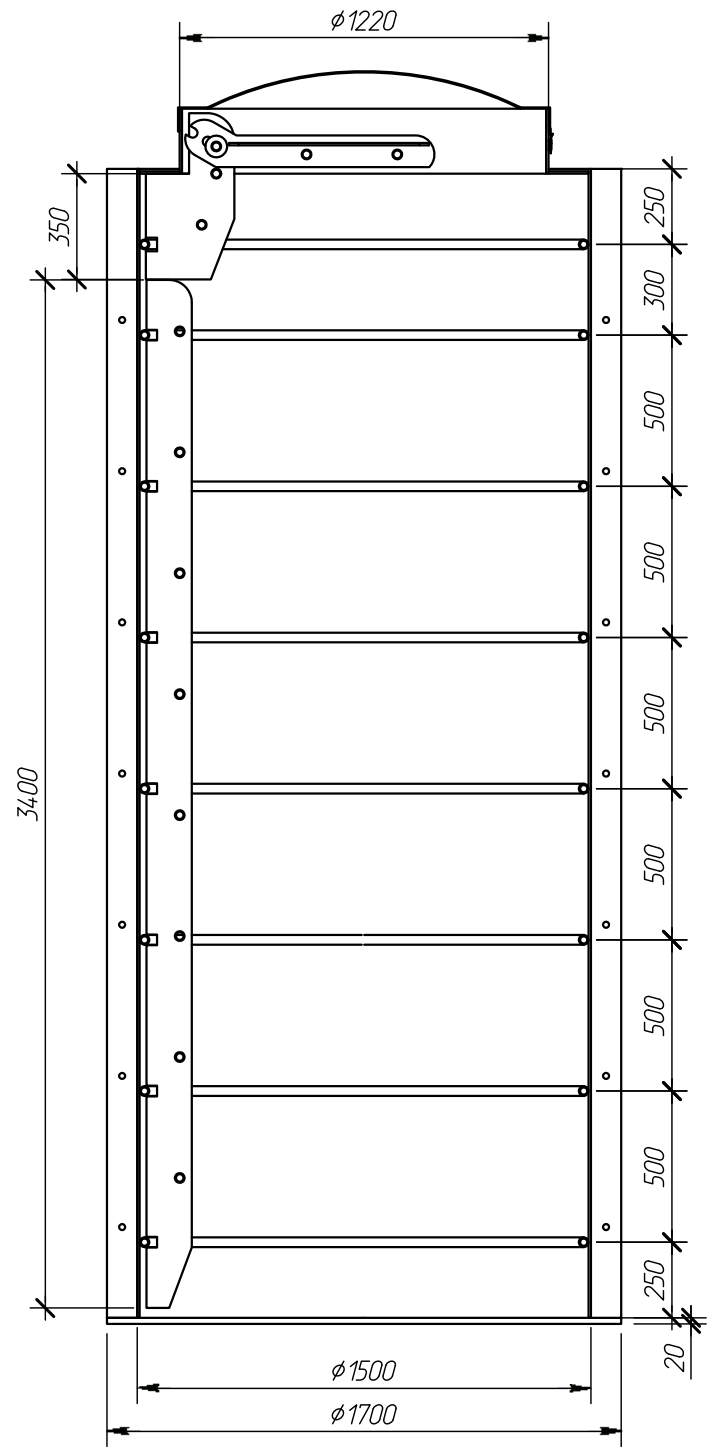

Вид сверху

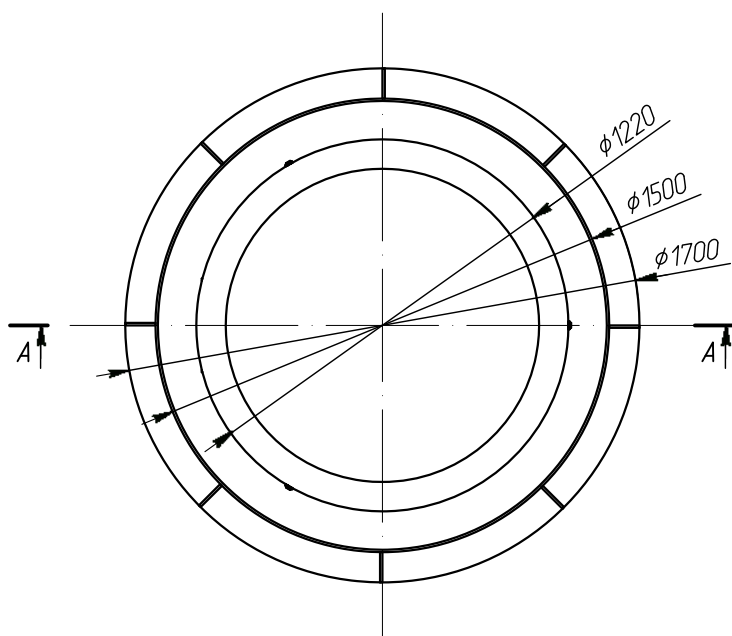

Изм.	Кол. уч.	Лист	№ док.	Подпись	Дата
Чертил		Жданова Е.А.			18.12.13
Проверил		Перекальский А.А.		<i>Перекальский А.А.</i>	18.12.13
Заказчик		-			
Отб. менеджер		-			

AKNS 1500x4000V1.1.1Ж

Габаритные размеры.

Вид спереди М 1:25, вид сверху М 1:25,
разрез А-А М 1:25.

Операция	Лист	Листов
-	-	-



Компания Alta Group